



ΕΦΗΜΕΡΙΣ ΤΗΣ ΚΥΒΕΡΝΗΣΕΩΣ

ΤΗΣ ΕΛΛΗΝΙΚΗΣ ΔΗΜΟΚΡΑΤΙΑΣ

ΤΕΥΧΟΣ ΤΕΤΑΡΤΟ **Αρ. Φύλλου 553**

5 Ιουνίου 2003

ΠΕΡΙΕΧΟΜΕΝΑ

ΑΠΟΦΑΣΕΙΣ

ΑΠΟΦΑΣΕΙΣ

Αριθ. 1158 (1)

Παραχώρηση σε κοινή χρήση οικοπεδικής λωρίδας πλάτους 6,0 μ. στον οικισμό Αρίας του Δήμου Ναυπλίου.

ΟΙ ΓΕΝΙΚΟΣ ΓΡΑΜΜΑΤΕΑΣ ΠΕΡΙΦΕΡΕΙΑΣ ΠΕΛΟΠΟΝΝΗΣΟΥ

Έχοντας υπόψη:

1. Τον Ν. 2503/97 (Φ.Ε.Κ. 107 Α) «Διοίκηση, οργάνωση, στελέχωση Περιφέρειας...».
2. Τον Ν. 2647/22.10.98 (Φ.Ε.Κ. 237 Α).
3. Την 75724/1151/30.12.83 Υ.Α. (Φ.Ε.Κ. 767Β) όπως τροποποιήθηκε με την 81960/2578/89 Υ.Α. (Φ.Ε.Κ. 897Β).
4. Τον Ν. 2831/00 άρθρο 29 (Φ.Ε.Κ 140Α) «Τροποποίηση των διατάξεων του Ν1577/85 και άλλες πολεοδομικές διατάξεις».
5. Τον Ν. 3044/02 (Φ.Ε.Κ. 197 Α) «Μεταφορά του συντελεστή δόμησης και άλλες πολεοδομικές ρυθμίσεις».
6. Τις διατάξεις του Π.Δ./24.4.85 (ΦΕΚ 181/Δ/3.5.85) «περί τρόπου καθορισμού ορίων οικισμών της χώρας μέχρι 2000 κατοίκους, κατηγορίες αυτών και καθορισμός όρων και περιορισμών δόμησής των».
7. Τις 2489/ΠΕ/25.1.00, 547/7.3.01, 3682/21.12.01 και 1616/6.6.02 αποφάσεις Γ.Γ. Περιφέρειας Πελοποννήσου για συγκρότηση Περιφερειακού Σ.Χ.Ο.Π. στη Δ/νση ΠΕ.ΧΩ. Πελοποννήσου.
8. Την 147/02 απόφαση του Δημοτικού Συμβουλίου του Δήμου Ναυπλίου ως και τις σχετικές δημοσιοποιήσεις.
9. Το 3030/2.7.02 έγγραφο της Νομαρχιακής Αυτοδιοίκησης Αργολίδος Δ/νσης ΠΟ.ΧΩ.ΠΕ. όπου βεβαιώνεται ότι δεν υποβλήθηκαν ενστάσεις κατά της προηγούμενης 147/02 απόφασης.
10. Το 5438/4.12.01 συμβόλαιο οικοπέδου.
11. Τα 5629 και 5630/11.4.02 δηλωτικά παραχώρησης.
12. Το Πρακτικό 4/30.4.03 θέμα 5ο του Περιφερειακού Σ.Χ.Ο.Π., αποφασίζουμε:

Εγκρίνουμε το αίτημα για την παραχώρηση εδαφικής λωρίδας πλάτους 6,0 μέτρων σε κοινή χρήση στον οικισμό Αρίας του Δήμου Ναυπλίου σύμφωνα με το συνημμένο σε κλίμακα 1: 500 θεωρημένο τοπογραφικό διάγραμμα διότι τηρούνται οι προϋποθέσεις που ορίζονται στις διατάξεις των παρ. 2, 3 και 4 του άρθρου 6 του Π.Δ./24.4.85 (ΦΕΚ 181/Δ/3.5.85), δημιουργείται αύξηση των κοινοχρήστων χώρων και βελτιώνονται οι κυκλοφοριακές συνθήκες του οικισμού.


Με την παρούσα δεν προκαλείται δαπάνη σε βάρος του κρατικού προϋπολογισμού ή του προϋπολογισμού του οικείου Ο.Τ.Α.

Κατά της απόφασης αυτής επιτρέπονται προσφυγές στον Υπουργό ΠΕ.ΧΩ.ΔΕ. μέσα σε 30 ημέρες από την ημερομηνία δημοσίευσης της.

Η απόφαση αυτή μαζί με το συνημμένο τοπογραφικό διάγραμμα να δημοσιευθεί στην Εφημερίδα της Κυβερνήσεως.

Τρίπολη, 9 Μαΐου 2003

Ο Γενικός Γραμματέας Περιφέρειας
ΑΝΤΩΝΗΣ ΜΑΤΣΙΓΚΟΣ

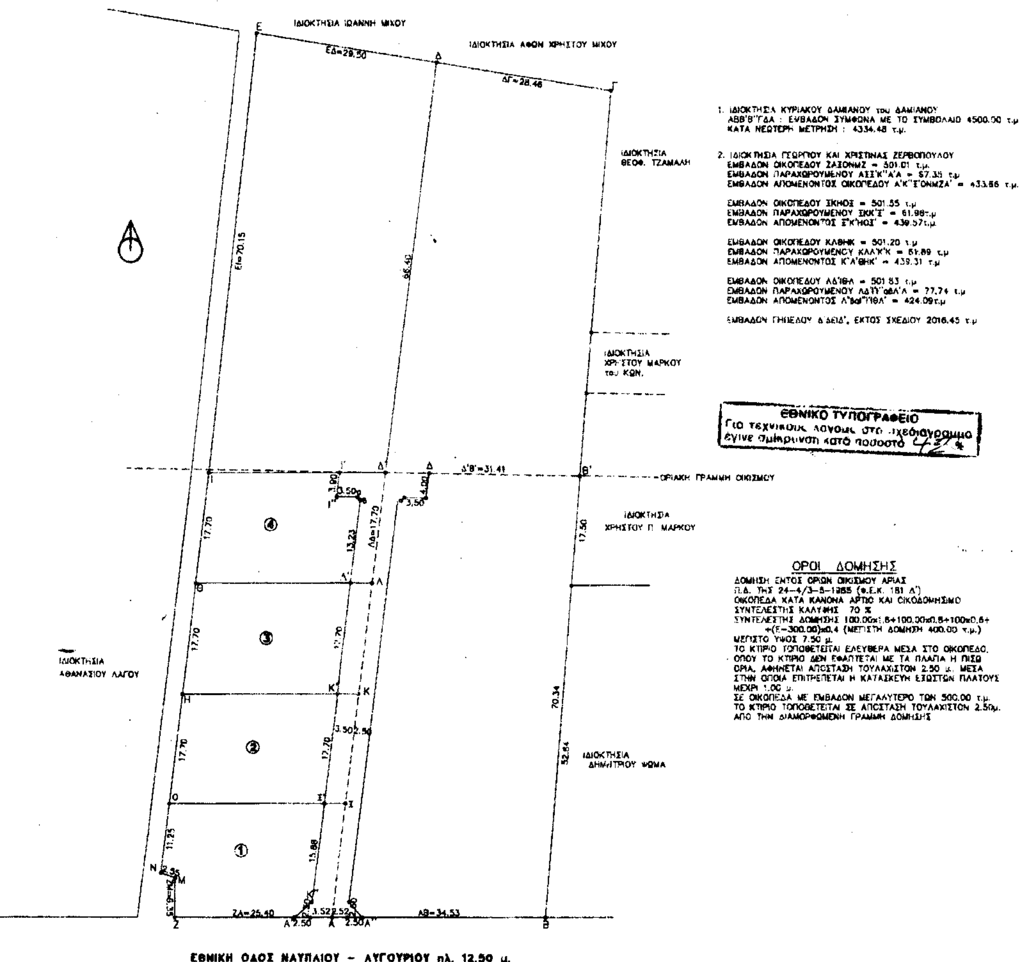

ΔΗΛΩΣΗ Ν. 651/1977 και Ν.1337/83

Ο υπογεγραμμένος ΑΝΔΡΕΑΣ Β. ΠΑΠΑΒΑΣΙΛΕΙΟΥ πολιτικός μηχ/κος Τ.Ε. δηλώνω ότι το οικόπεδο με στοιχεία 1, 2, 3, και 4, συνορεύουν όπως φαίνεται στο τοπογραφικό διάγραμμα, ευρίσκονται εντός των ορίων του οικισμού Αριας και είναι άρτια και οικοδομήσιμα κατά κανόνα.
Επίσης δεν υπάγονται στις διατάξεις του Ν. 1337/83 και δεν υποχρεούνται σε εισφορά σε γη ή σε χρήμα.
Τα όρια υποδείχθηκαν από τους ιδιοκτήτες.

Ο ΔΗΛΩΝ

ΑΝΔΡΕΑΣ Β. ΠΑΠΑΒΑΣΙΛΕΙΟΥ
ΠΟΛΙΤΙΚΟΣ ΜΗΧ/ΚΟΣ Τ.Ε.
ΜΕΛΟΣ ΕΕΤΕΜ 13065

Το παρόν συνοδεύει την αριθ. 1153/03 απόφαση

Ο Πρόεδρος

ΙΔΙΟΚΤΗΤΗΣ : ΓΕΩΡΓΙΟΣ ΚΑΙ ΧΡΙΣΤΙΝΑ ΖΕΡΒΟΠΟΥΛΟΥ

ΘΕΣΗ ΑΚΙΝΗΤΟΥ : "ΑΓ. ΕΛΕΟΥΣΑ" ΑΡΙΑΣ

ΜΕΛΕΤΗΤΗΣ : ΑΝΔΡΕΑΣ Β. ΠΑΠΑΒΑΣΙΛΕΙΟΥ
ΠΟΛΙΤΙΚΟΣ ΜΗΧ/ΚΟΣ Τ.Ε.

ΘΕΜΑ ΣΧΕΔΙΟΥ: ΤΟΠΟΓΡΑΦΙΚΟ ΔΙΑΓΡΑΜΜΑ

ΑΡ. ΣΧΕΔΙΟΥ: Τ - 1

ΚΛΙΜΑΚΕΣ : 1 : 500

ΧΡΟΝΟΣ ΑΠΟΤΥΠΩΣΗΣ : ΙΟΥΛΙΟΣ 1994

ΥΠΟΓΡΑΦΗ - ΣΦΡΑΓΙΔΑ ΜΕΛΕΤΗΤΗ

ΑΝΔΡΕΑΣ Β. ΠΑΠΑΒΑΣΙΛΕΙΟΥ
ΠΟΛΙΤΙΚΟΣ ΜΗΧ/ΚΟΣ Τ.Ε.
ΜΕΛΟΣ ΕΕΤΕΜ 13065
ΜΠΟΥΜΠΟΥΛΙΝΑΣ ΝΑΥΠΛΙΟ
☎ 2752028444 ΑΦΜ 042808787

ΕΛΕΓΧΟΣ ΥΠΗΡΕΣΙΑΣ

Ν. Α. ΑΡΓΟΛΙΔΑΣ - Δ/ΝΣΗ ΠΟ. ΧΩ. ΠΕ.
Ελέγχθηκε ως προς τους ισχύοντες όρους δόμησης.
Ναύπλιο 5/5/2005
Ο ΕΛΕΓΞΑΣ
ΦΟΥΦΡΗ
ΤΟΠ. ΜΗΧ/ΜΕ Β' Β

Ν. Α. ΑΡΓΟΛΙΔΑΣ
Δ/ΝΣΗ ΠΟ. ΧΩ. ΠΕ.
ΘΕΩΡΗΘΗΚΕ
Ναύπλιο 5/5/2003
Ο ΔΙΕΥΘΥΝΤΗΣ
Γεώργιος Σκλήρος
Τοπογράφος Μηχανικός
με βαθμό Διευθυντή

Αριθ. 4001/1390 (2)

Άρση ασυμφωνίας μεταξύ εγκεκριμένου ρυμοτομικού σχεδίου Φιλιατρών στη περιοχή του 2ου δημοτικού σχολείου και του επί του εδάφους εφαρμοσθέντος.

Ο ΝΟΜΑΡΧΗΣ ΜΕΣΣΗΝΙΑΣ

Έχοντας υπόψη:

1. Τις διατάξεις του Ν. 3200/55 «περί Διοικητικής Αποκέντρωσης» ως και του Ν.Δ. 532/70 «περί συμπληρώσεως των διατάξεων της Διοικητικής Αποκέντρωσης».

2. Την κοινή Αποφ. Α.9/1.8/9.8.71 του Πρωθυπουργού και Υπουργού Εσωτερικών περί οργανώσεως των Νομαρχιών.

3. Το Π.Δ. 183/86 (ΦΕΚ 70Α/5.6.86) περί εγκρίσεως τροποποιήσεων και καθορισμού όρων και περιορισμών δόμησης από τους Νομάρχες.

4. Τις διατάξεις του από ΠΔ/17.7.23 «περί Σχεδίων Πόλεων» όπως τροποποιήθηκαν μεταγενεστέρως.

5. Τις διατάξεις του Ν. 1337/83 και του Ν. 5269/31 «περί αδειών οικοδομής κ.τ.λ.» επί των ρυμοτομούμενων ακινήτων ως και το ΒΔ/7.5.36 περί συμπληρώσεως κ.λπ. των γενικών περί Σχεδίων Πόλεων Διατάξεων και των Ν. 651/77 και 653/77 ως ισχύουν σήμερα.

6. Τις διατάξεις του Ν.Δ. 690/48 περί Σχεδίων Πόλεων.

7. Το Π.Δ./3.4.29 (ΦΕΚ 155Α/24.4.29) περί ΓΟΚ, του Ν. 1577/85 (ΦΕΚ 210Α/85) και Ν. 1649/87 όπως τροποποιήθηκαν μεταγενεστέρως.

8. Το Π.Δ./18.10.25 (ΦΕΚ 322Α/27.10.25) «περί τρόπου διορθώσεως ασυμφωνιών υφισταμένων μεταξύ εγκεκριμένου σχεδίου και του επί του εδάφους εφαρμοσθέντος τοιούτου».

9. Το ΒΔ/21.3.1876 με το οποίο εγκρίθηκε το ρυμοτομικό σχέδιο Φιλιατρών.

10. Την 213/99 Ο.Α. στη περιοχή του 2ου δημοτικού σχολείου εντός σχεδίου πόλεως Φιλιατρών.

11. Το 5862/18.10.02 έγγραφο του Δ. Φιλιατρών με το οποίο συμφωνεί με την προτεινόμενη άρση ασυμφωνίας στη περιοχή του 2ου δημοτικού σχολείου.

12. Το πρακτικό 1/10.4.03 θέμα 7ο γνωμοδότησης του Νομαρχιακού Συμβουλίου Χωροταξίας, Οικισμού και Περιβάλλοντος που γνωμοδοτεί και εισηγείται υπέρ της άρσης ασυμφωνίας μεταξύ εγκεκριμένου ρυμοτομικού σχεδίου Φιλιατρών στη περιοχή του 2ου δημοτικού σχολείου και του επί του εδάφους εφαρμοσθέντος σύμφωνα με την εισήγηση της υπηρεσίας.

13. Την οικ. 786/30/29.1.03 εισήγηση της Δ/νσης ΠΕ.ΧΩ.ΠΟ. Ν.Α. Μεσσηνίας, αποφασίζουμε:

1. Εγκρίνουμε την άρση ασυμφωνίας μεταξύ εγκεκριμένου ρυμοτομικού σχεδίου Φιλιατρών στη περιοχή του 2ου δημοτικού σχολείου και του επί του εδάφους εφαρμοσθέντος όπως απεικονίζεται στο θεωρημένο τοπογραφικό διάγραμμα, σε κλίμακα 1:500 και το οποίο συνοδεύει αναπόσπαστα την παρούσα.


2. Από τις διατάξεις αυτής της απόφασης δεν προκαλείται δαπάνη σε βάρος του Δημοτικού Προϋπολογισμού.

3. Η ισχύ της αρχίζει από την ημερομηνία που θα δημοσιευθεί στη Εφημερίδα της Κυβερνήσεως.

4. Η απόφαση αυτή να δημοσιευθεί στη Εφημερίδα της Κυβερνήσεως.

Καλαμάτα, 16 Μαΐου 2003

Ο Νομάρχης
ΔΗΜΗΤΡΙΟΣ ΔΡΑΚΟΣ

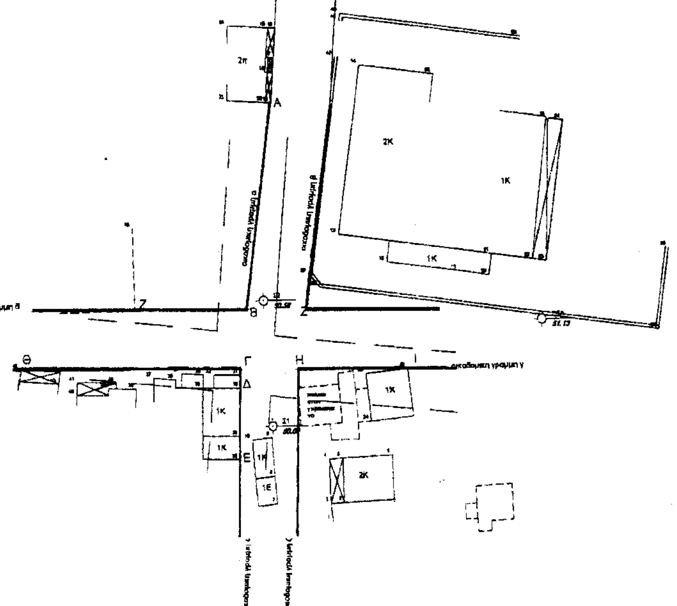

ΥΠΟΜΝΗΜΑ

1. Η αποτύπωση γίνεται ανεξάρτητη με ηλεκτρονικό ταχύμετρο.

Ψηφιοποίηση από ΦΓ διάγραμμα

Σημερινή αποτύπωση

Οι προτεινόμενες Ο.Γ. στηρίζονται κυρίως στη διαμορφωμένη σήμερα κατάσταση

Ο.Γ. προκύπτουσες γραφικά από τη γεωμετρική εφαρμογή του από 1878 εγκεκριμένου Σχεδίου Πόλης Φιλιατρών

Η Ο.Γ (α) ορίζεται από τη γωνία Α διώροφης οικίας (σημείο 19 αποτύπωσης) και το σημείο Γ. Το Γ βρίσκεται στην προέκταση της ευθείας που ορίζεται από τα σημεία Ε και Δ (σημεία 30 και 28) έτσι ώστε ΔΓ = 3,32μ

Η Ο.Γ. (γ) ορίζεται από τη γωνία Ι οικίας (σημείο 23) και τη γωνία Θ (σημείο 45)

Η Ο.Γ. (δ) ορίζεται παράλληλη προς τη (γ) από τη γωνία Ζ οικίας (από ψηφιοποίηση)

Η Ο.Γ. (ε) ορίζεται από τα σημεία Ε και Δ, γωνίες ισόγειας κατοικίας (σημεία 28 και 30)

Η Ο.Γ. (ζ) ορίζεται παράλληλη προς την (ε) σε απόσταση 10,00μ

Η Ο.Γ. (β) ορίζεται παράλληλη προς την (α) σε απόσταση 10,00μ

ΝΟΜΟΣ ΜΕΣΣΗΝΙΑΣ
ΝΟΜΑΡΧΙΑΚΗ ΑΥΤΟΔΙΟΙΚΗΣΗ ΜΕΣΣΗΝΙΑΣ
ΔΙΕΥΘΥΝΣΗ ΠΕ.ΧΩ.ΠΟ
ΤΜΗΜΑ ΧΩ.Π.Σ.

ΘΕΜΑ: Άρση ασυμφωνίας μεταξύ εγκεκριμένου ρυμοτομικού σχεδίου Φιλιατρών στη περιοχή του 2ου δημοτικού σχολείου και του επί του εδάφους εφαρμοσθέντος

ΕΛΕΓΧΘΗΚΕ	Ο ΠΡΟΪΣΤΑΜΕΝΟΣ ΤΜΗΜΑΤΟΣ ΧΩ.Π.Σ.	ΘΕΩΡΗΘΗΚΕ Η ΔΙΕΥΘΥΝΤΡΙΑ ΠΕ.ΧΩ.ΠΟ	ΕΓΚΡΙΘΗΚΕ
Καλαμάτα 14-5-2003	Καλαμάτα 14-5-2003	Καλαμάτα 2003	Με την υπ'αριθμό ... Απόφαση
			Καλαμάτα 16/5/ 2003
ΦΥΚΙΡΗΣ ΚΩΝ/ΝΟΣ ΤΟΠΟΓΡΑΦΟΣ ΜΗΧ/ΚΟΣ	ΓΑΤΤΟΣ ΓΕΩΡΓΙΟΣ ΑΡΧΙΤΕΚΤΩΝ ΜΗΧ/ΚΟΣ	ΠΟΛΙΤΙΚΟΣ ΜΗΧ/ΚΟΣ	Ο ΝΟΜΑΡΧΗΣ ... ΔΡΑΚΟΣ

Αριθ. 162/2002 (3)

Αλλαγή χρήσης τμήματος 4.000 τ.μ. του 1699ου κοινοχρήστου τεμαχίου του αγροκτήματος Χρυσής του Ν. Πέλλας.

Ο ΝΟΜΑΡΧΗΣ ΠΕΛΛΑΣ

Έχοντας υπόψη:

1. Τις διατάξεις του Ν.2218/94 (ΦΕΚ 90Α/94) «Ίδρυση Νομαρχιακής Αυτοδιοίκησης κλπ.».

2. Την 25/31.3.95 (ΦΕΚ 365 Β) απόφαση Ν.Σ. Πέλλας «περί οργανισμού Οργάνωσης και Λειτουργίας της Νομαρχιακής Αυτοδιοίκησης Πέλλας και ειδικότερα το άρθρο 10 αυτής».

3. Το Ν. 1512/85 (ΦΕΚ 4Α/85) για τροποποίηση και συμπλήρωση Πολεοδομικών διατάξεων κ.λπ. και ειδικά το άρθρο 3 «περί καθορισμού χρήσεων παραχωρουμένων δημοσίων εκτάσεων».

4. Τις διατάξεις του άρθρου 29Α του Ν. 1558/85 όπως αυτό προστέθηκε με το άρθρο 27 του Ν.2081/92 (ΦΕΚ 154 Α).

5. Την από 11-2-2000 αίτηση του Ιερόπουλου Γεώργιου του Ιωάννη, κατοίκου Δ.Δ. Χρυσής Δ. Εξαπλατάνου περί παραχώρησης έκτασης για σταβλικές εγκαταστάσεις.

6. Το 1981/25.9.2001 έγγραφο της Δ/νσης Υγείας-Πρόνοιας - Τμήμα Υγείας Ν. Πέλλας.

7. Το 919/9.3.2001 έγγραφο του ΥΠ.ΠΟ. ΙΖ Εφορείας Προϊστορικών και Κλασσικών Αρχαιοτήτων.

8. Το 985/12.3.2001 έγγραφο του Ε.Ο.Τ. - Δ/νση Τουρισμού Κεντρικής και Δυτικής Μακεδονίας.

9. Το 1262/9.4.2001 έγγραφο του Δασαρχείου Αριδαίας.

10. Το 586/16.3.2001 έγγραφο της 11ης Εφορείας Βυζαντινών Αρχαιοτήτων.

11. Το 86/10.4.2001 έγγραφο της Δ/νσης Γεωργίας - Τμήμα Τοπογραφήσεων.

12. Το 268/12.3.2001 έγγραφο του Πολεοδομικού Γραφείου Αριδαίας.

13. Το 5897/18.2.2002 έγγραφο της Δ/νσης Γεωργίας Έδεσσας.

14. Το Δ.Υ./ έγγραφο του Γραφείου Γεωργικής Ανάπτυξης Αριδαίας.

15. Το 83/2000 απόφαση Δ.Σ. Εξαπλατάνου, πρακτικό 4/27.4.2000, αποφασίζουμε:

(Άρθρο 1ο) Καθορίζουμε τη χρήση της κοινόχρηστης έκτασης εμβαδού 4.000 τ.μ. του 1699ου τεμαχίου του αγροκτήματος Χρυσής Ν. Πέλλας, όπως αυτό απεικονίζεται στο συνημμένο στην παρούσα τοπογραφικό διάγραμμα με κλίμακα 1:5000, που θεωρήθηκε από τον Προϊστάμενο του Τ.Π. Αριδαίας με την από 21.2.2002 πράξη του για την ίδρυση σταβλικών εγκαταστάσεων σαράντα (40) ισοδύναμων ζώων με την προϋπόθεση ότι θα τηρηθούν οι διαδικασίες που προβλέπονται: α) από την 69269/5387/90 ΚΥΑ (έγκριση περιβαντολλογικών όρων και χωροθέτησης) και β) από το άρθρο 3 του Ν. 1512/85 (καθορισμός χρήσης γης πριν από την παραχώρηση).

(Άρθρο 2ο) Η απόφαση αυτή με το συνημμένο Τ.Δ. να δημοσιευθεί στην Εφημερίδα της Κυβερνήσεως.

Αριδαία, 16 Ιανουαρίου 2003

Ο Νομάρχης

ΠΑΚΗΣ ΣΙΒΕΝΑΣ

L = 40° 57'
M = -1° 39'
ΚΛΙΜΑΚΑ 1:5000

ΕΘΝΙΚΟ ΤΥΠΟΓΡΑΦΕΙΟ
Για τεχνικούς λόγους στο σχεδιάγραμμα έγινε σμίκρυνση κατά ποσοστό 55 %

Αλλαγή χρήσης του τμήματος ΑΒΓΔΑ τ.μ. του κοινοχρήστου 1699α της Διανομής του αγροκτήματος " ΧΡΥΣΗ " Ν. ΠΕΛΛΑΣ

Συντεταγμένες

Α	+ 5177.57	- 1647.13
Β	+ 5226.87	- 1610.29
Γ	+ 5265.77	- 1662.37
Δ	+ 5216.47	- 1699.20

Αποστάσεις

Απο Συνοικισμό: 1225μ
" Επαρχιακό δρόμο: 1550μ
" Ποταμι : Πάνω απο 1000μ

Το διάγραμμα αυτό συνοδεύει την απόφαση του Νομάρχη Πέλλας με αριθμό 162 / 21-2-2002 που αφορά αλλαγή χρήσης του τμήματος του του κοινοχρήστου 1699α της διανομής του Υπ. Γεωργίας του αγροκτήματος " ΧΡΥΣΗ " Ν. ΠΕΛΛΑΣ.

Αριδαία 21-2-2002

Θεωρήθηκε
Ε.Ν.
Ο προϊστάμενος του Τ. Π. Αριδαίας

Θεοχάρης Σιακαβίδης
Αρχιτέκτων Μηχανικός με Α' βαθμό

Αριθ. 2215 (4)

Κήρυξη αναδασωτέας έκτασης συνολικού εμβαδού 590,27 τ.μ., στη θέση «Χατζή ή Χόνια» δ.δ. Ερμιόνης του Δήμου Ερμιόνης Ν. Αργολίδας.

Ο ΓΕΝΙΚΟΣ ΓΡΑΜΜΑΤΕΑΣ ΠΕΡΙΦΕΡΕΙΑΣ ΠΕΛΟΠΟΝΝΗΣΟΥ

Έχοντας υπόψη:

1. Τις διατάξεις του Ν.3200/55 «περί διοικητικής αποκέντρωσης, όπως τροποποιήθηκε και συμπληρώθηκε μεταγενέστερα με το Ν.Δ 532/70.

2. Το Π.Δ.51/87 (ΦΕΚ 26/ΤΑ/6.3.87) «Καθορισμός της χώρας για το σχεδιασμό, προγραμματισμό και συντονισμό της Περιφερειακής Ανάπτυξης».

3. Το Ν.2503/1997 (ΦΕΚ 107/Τ.Α/30.5.97 «Διοίκηση, Οργάνωση, Στελέχωση της Περιφέρειας, Ρύθμιση θεμάτων για την Τοπική Αυτοδιοίκηση και άλλες διατάξεις».

4. Την 5872/29.8.97 απόφαση Γ.Γ.Π. Πελοποννήσου «για τοποθέτηση Προϊσταμένων Δ\σεων Υπηρεσιών Περιφέρειας Πελοποννήσου και εξουσιοδότηση υπογραφής».

5. Τις διατάξεις του άρθρου 117 παρ. 3 του Συντάγματος.

6. Τις διατάξεις του Ν.998/79 «περί προστασίας των δασών κ.λ.π.».

α) Του άρθρ. 41 παρ. 1, β) Του άρθρ. 38 παρ. 1.

7. Τις διαταγές του Υπουργείου Γεωργίας.

α) 160417/1180/8.7.80 και 182447/3049/24.9.80.

8. Την ταυτάριθμη πρόταση της Δ\νσης Δασών Αργολίδας με την οποία προτείνεται η κήρυξη της έκτασης που αναφέρεται στο θέμα ως αναδασωτέας, αποφασίζουμε:

Κηρύσσουμε αναδασωτέα με σκοπό την με φυσική αναγέννηση, επαναδημιουργία της δασικής βλάστησης, που καταστράφηκε λόγω παράνομης εκχέρσωσης, από τον Δημήτριο Λιοδάκη, την δημόσια δασική έκταση που βρίσκεται στη θέση «Χατζή ή Χόνια» δ.δ. Ερμιόνης του Δήμου Ερμιόνης η οποία προσδιορίζεται από τα στοιχεία περιμέτρου (Γ-Δ-Ε-1-2-Γ) όπως φαίνεται και στο από 29.4.2003 τοπογραφικό διάγραμμα που συνοδεύει αναπόσπαστα την παρούσα, με κλίμακα 1:500 και εμβαδόν 590,27 τμ., που σύνταξε ο δασολόγος Ευάγγελος Βαρδάκας.

Η έκταση συνορεύει:

Ανατολικά: Με έκταση διεπόμενη από τις διατάξεις της δασικής νομοθεσίας.

Δυτικά: Με έκταση μη διεπόμενη από τις διατάξεις της δασικής νομοθεσίας.


Βόρεια: Με έκταση μη διεπόμενη από τις διατάξεις της δασικής νομοθεσίας.

Νότια: Με έκταση διεπόμενη από τις διατάξεις της δασικής νομοθεσίας.

Η απόφαση αυτή να δημοσιευθεί στην Εφημερίδα της Κυβερνήσεως.

Τρίπολη, 12 Μαΐου 2003

Ο Γενικός Γραμματέας Περιφέρειας
ΑΝΤΩΝΙΟΣ ΜΑΤΣΙΓΚΟΣ

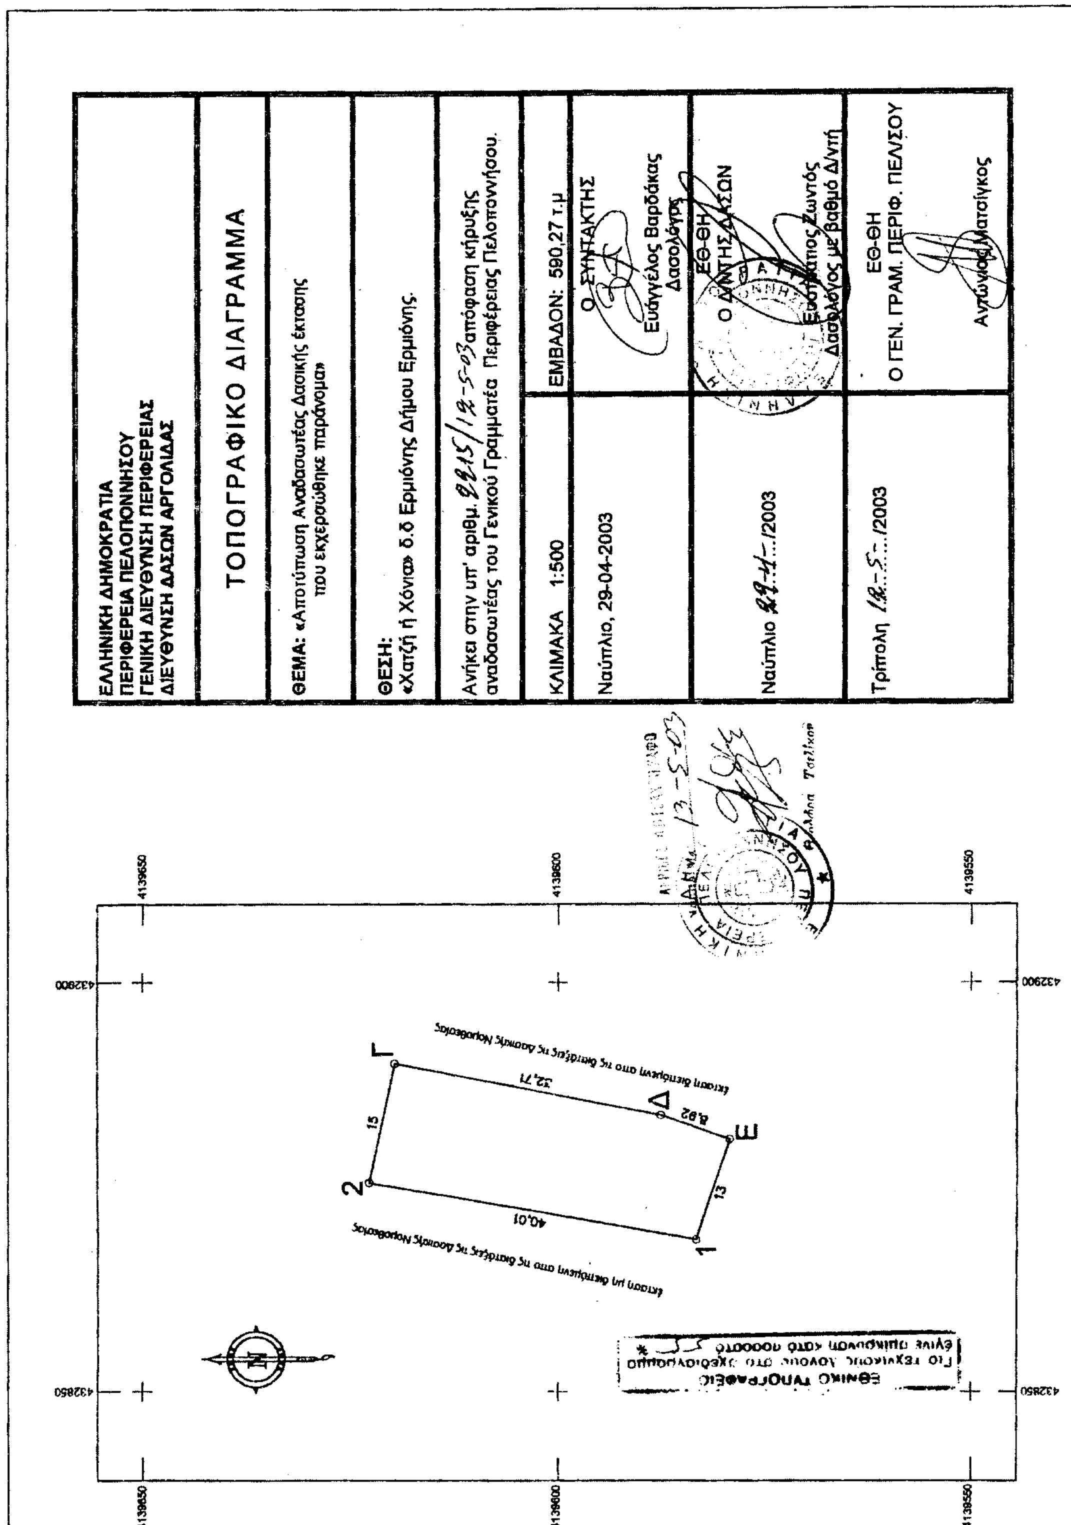
ΕΛΛΗΝΙΚΗ ΔΗΜΟΚΡΑΤΙΑ
ΠΕΡΙΦΕΡΕΙΑ ΠΕΛΟΠΟΝΝΗΣΟΥ
ΓΕΝΙΚΗ ΔΙΕΥΘΥΝΣΗ ΠΕΡΙΦΕΡΕΙΑΣ
ΔΙΕΥΘΥΝΣΗ ΔΑΣΩΝ ΑΡΓΟΛΙΔΑΣ
ΤΟΠΟΓΡΑΦΙΚΟ ΔΙΑΓΡΑΜΜΑ
ΘΕΜΑ: «Αποτύπωση Αναδασωτέας Δασικής έκτασης που εκχερσώθηκε παράνομα»
ΘΕΣΗ: «Χατζή ή Χόνια» δ.δ Ερμιόνης Δήμου Ερμιόνης.
Ανήκει στην υπ' αριθμ. 2215/12-5-03 απόφαση κήρυξης αναδασωτέας του Γενικού Γραμματέα Περιφέρειας Πελοποννήσου.
ΚΛΙΜΑΚΑ 1:500
ΕΜΒΑΔΟΝ: 590,27 τ.μ
Ναύπλιο, 29-04-2003
Ο ΣΥΝΤΑΚΤΗΣ
Ευάγγελος Βαρδάκας
Δασολόγος
Ναύπλιο 29-4-/2003
ΕΘ-ΘΗ
Ο Δ/ΝΤΗΣ ΔΑΣΩΝ
Ευστάθιος Ζωντός
Δασολόγος με βαθμό Δ/ντή
Τρίπολη 12-5-/2003
ΕΘ-ΘΗ
Ο ΓΕΝ. ΓΡΑΜ. ΠΕΡΙΦ. ΠΕΛ/ΣΟΥ
Αντώνιος Ματσίγκος
13-5-03
4139650
4139600
4139550
432900
432850
Γ
Δ
Ε
1
2
15
32,71
8,82
13
40,01
έκταση διεπόμενη απο τις διατάξεις της Δασικής Νομοθεσίας
ΕΘΝΙΚΟ ΤΥΠΟΓΡΑΦΕΙΟ
Γίο τεχνικούς λόγους στο σχεδιάγραμμα έγινε σμίκρυνση κατά ...